województwo pomorskie
powiat gdański
gmina Kolbudy
obręb Kowale
ulica Aresa, Ateny, Pl. Artemidy
KERG 135/2008
Ks.rob.7/08
Nr sekcji 25-24-(6-d),(II-b)

Trójmiejskie Przedsiębiorstwo Geodezyjne
ArGeo-Izba Mierniczа
83-000 Pruszcz Gdański
ul.Wojska Polskiego 32
tel./fax 682-35-01

MAPA SYTUACYJNO-WYSOKOŚCIOWA Z UZBROJENIEM PODZIEMNYM DO CELÓW PLANISTYCZNYCH
Skala 1:1000

W zakresie opracowania mapa aktualna pod względem sytuacyjno-wysokościowym i podziemnego uzbrojenia terenu w dniu 08.02.2008r

1. Układ odniesienia "Kronsztadt"
2. Układ współrzędnych "Gdańsk 70"
3. Mapę wykonano na podstawie danych pozyskanych metodą łączoną (digitalizacja , pomiar bezpośredni)

Prace polowe: Dariusz Lewandowski
Prace kameralne: Inż. Joanna Gałęzowska


Pruszcz Gdański, dn. 25.02.2008r

STAROSTWO POWIATOWE
W PRUSZCZU GDAŃSKIM
WYDZIAŁ GEODEZJI I KATASTRU
POWIATOWY OŚRODEK DOKUMENTACJI
GEODEZYJNEJ I KARTOGRAFICZNEJ

W obszarze oznaczonym linią .....dokonano aktualizacji treści mapy zasadn. Dokumenty z pomiaru uzupełniającego przyjęto do zasobu powiatowego w dniu ... i zaewidencjonowano pod nr SK.581-427/2008
Niniejsza mapa może służyć do celów projektowych. Projektowane obiekty budowlane wymagające pozwolenia na budowę podlegają wytyczeniu i inwentaryzacji przez jednostki uprawnione do wykonywania prac geodezyjnych

Pruszcz Gdański, dnia ... (imię i nazwisko, podpis, stanowisko służbowe osoby upoważnionej)

Z up. STAROSTY
Andrzej Orłowski
GŁÓWNY SPECJALISTA

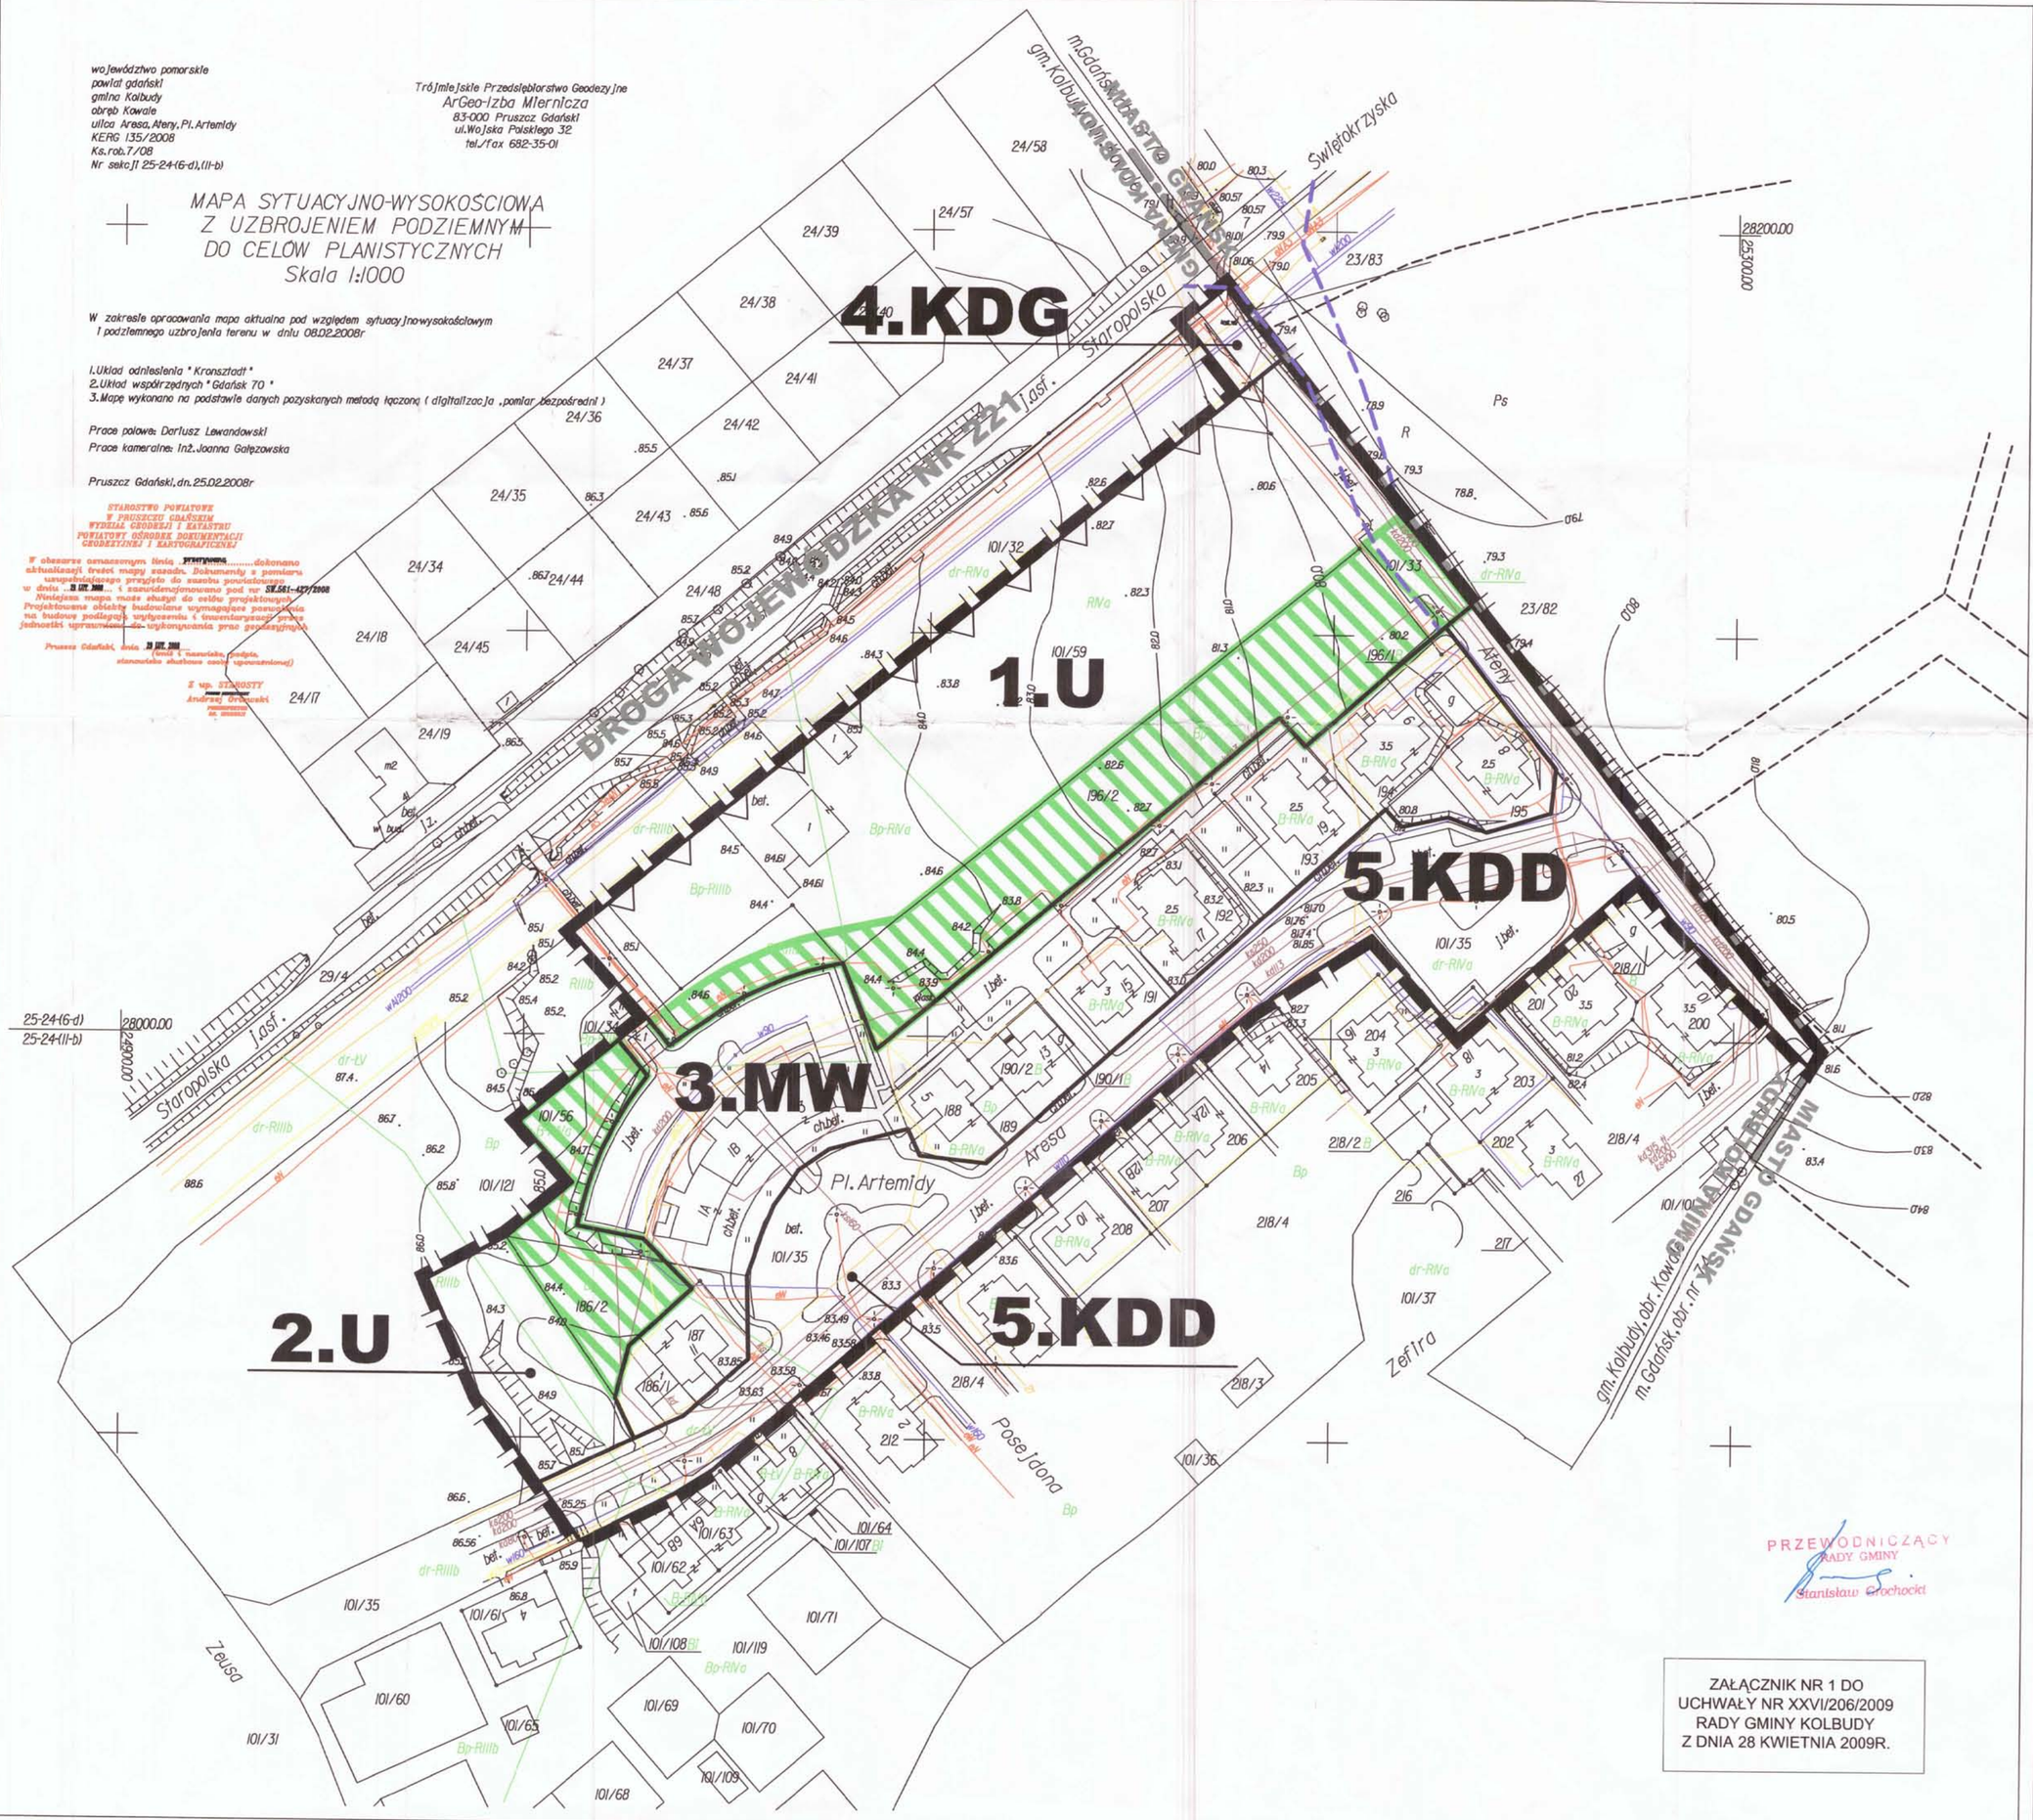

GMINA KOLBUDY
MIEJSCOWY PLAN ZAGOSPODAROWANIA PRZESTRZENNEGO
OSIEDLA "KOWALE"
NA OBSZARZE POŁOŻONYM
W REJONIE ULIC: STAROPOLSKIEJ, ATENY, ARESA, ZEUSA
RYSUNEK PLANU
Skala 1:1000

0 40 80 M

OZNACZENIA


USTALENIA PLANU

- GRANICA OBSZARU OBJĘTEGO PLANEM
- LINIE ROZGRANICZAJĄCE TERENY O RÓŻNYM PRZEZNACZENIU LUB RÓŻNYCH ZASADACH ZAGOSPODAROWANIA
- OZNACZENIE TERENÓW WYDZIELONYCH LINIAMI ROZGRANICZAJĄCYMI
- 1. U — OZNACZENIE CYFROWE - NUMER TERENU; OZNACZENIE LITEROWE - PRZEZNACZENIE TERENU
- U — TEREN ZABUDOWY USŁUGOWEJ
- MW — TEREN ZABUDOWY MIESZKANIOWEJ WIELORODZINNEJ
- KDG — TEREN DROGI PUBLICZNEJ - ULICA GŁÓWNA
- KDD — TEREN DROGI PUBLICZNEJ - ULICA DOJAZDOWA
- MAKSYMALNE NIEPRZEKRACZALNE LINIE ZABUDOWY
- ZIELEŃ DO WPROWADZENIA

INFORMACJE I ZALECENIA NIE BĘDĄCE PODSTAWĄ WYDAWANIA DECYZJI ADMINISTRACYJNYCH

- GRANICA ADMINISTRACYJNA GMINY KOLBUDY I MIASTA GDAŃSKA
- LINIE ROZGRANICZAJĄCE TERENY O RÓŻNYM PRZEZNACZENIU LUB RÓŻNYCH ZASADACH ZAGOSPODAROWANIA USTALONE W MPZP ŁOSTOWICE ZACHÓD W MIEŚCIE GDAŃSKU
- TYMCZASOWE POŁĄCZENIE Z DROGĄ WOJEWÓDZKĄ NR 221

WYRYS ZE STUDIUM UWARUNKOWAŃ I KIERUNKÓW ZAGOSPODAROWANIA PRZESTRZENNEGO GMINY KOLBUDY

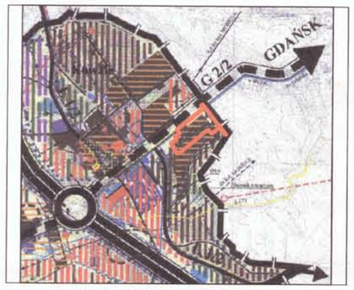

granica obszaru objętego planem

PRZEWODNICZĄCY
RADY GMINY
Stanisław Grochocki

ZAŁĄCZNIK NR 1 DO
UCHWAŁY NR XXVI/206/2009
RADY GMINY KOLBUDY
Z DNIA 28 KWIETNIA 2009R.

URZĄD GMINY KOLBUDY
REFERAT ZAGOSPODAROWANIA PRZESTRZENNEGO
UL. STAROMŁYŃSKA 1
83-050 KOLBUDY

MIEJSCOWY PLAN ZAGOSPODAROWANIA PRZESTRZENNEGO OSIEDLA "KOWALE" NA OBSZARZE POŁOŻONYM W REJONIE ULIC: STAROPOLSKIEJ, ATENY, ARESA, ZEUSA

NAZWA RYSUNKU	**RYSUNEK PLANU**	
GŁÓWNY PROJEKTANT	mgr inż. arch. Halina Ostrouch-Szadzul POIU nr G-052/2002	
OPRACOWANIE	mgr inż. arch. Michał Szatybełko (mic74@wp.pl) upr. urb. POIU nr G-177/2004	Michał Szatybełko
	mgr inż. arch. Michał Peszkowski (pesz@interia.pl) upr. urb. POIU nr G-185/2004	Michał Peszkowski
	mgr Bogusław Grechuta	
KWIECIEŃ 2009 R.	SKALA 1:1000	NR RYS.1

PRACOWNIA "G-P" S. C.
ul. Schuberta 2a, 80-171 Gdańsk