GMINA KOLBUDY
MIEJSCOWY PLAN
ZAGOSPODAROWANIA PRZESTRZENNEGO
DLA REJONU "PRĘGOWO GÓRNE", GM. KOLBUDY

RYSUNEK PLANU

0 25 50m

Skala 1:2000

PUNKTEM ODNIESIENIA DLA POMIARÓW JEST OŚ PODŁUŻNA WSZELKICH OZNACZEŃ LINIOWYCH

x

SZEROKOŚCI DRÓG W ISTNIEJĄCYCH PODZIAŁACH GEODEZYJNYCH NIE WYMIARUJE SIĘ

ZAŁĄCZNIK NR 1A DO
UCHWAŁY NR XLI/402/18
RADY GMINY KOLBUDY
Z DNIA 24 KWIETNIA 2018 R.

WYRYS ZE STUDIUM UWARUNKOWAŃ I KIERUNKÓW ZAGOSPODAROWANIA PRZESTRZENNEGO GMINY KOLBUDY

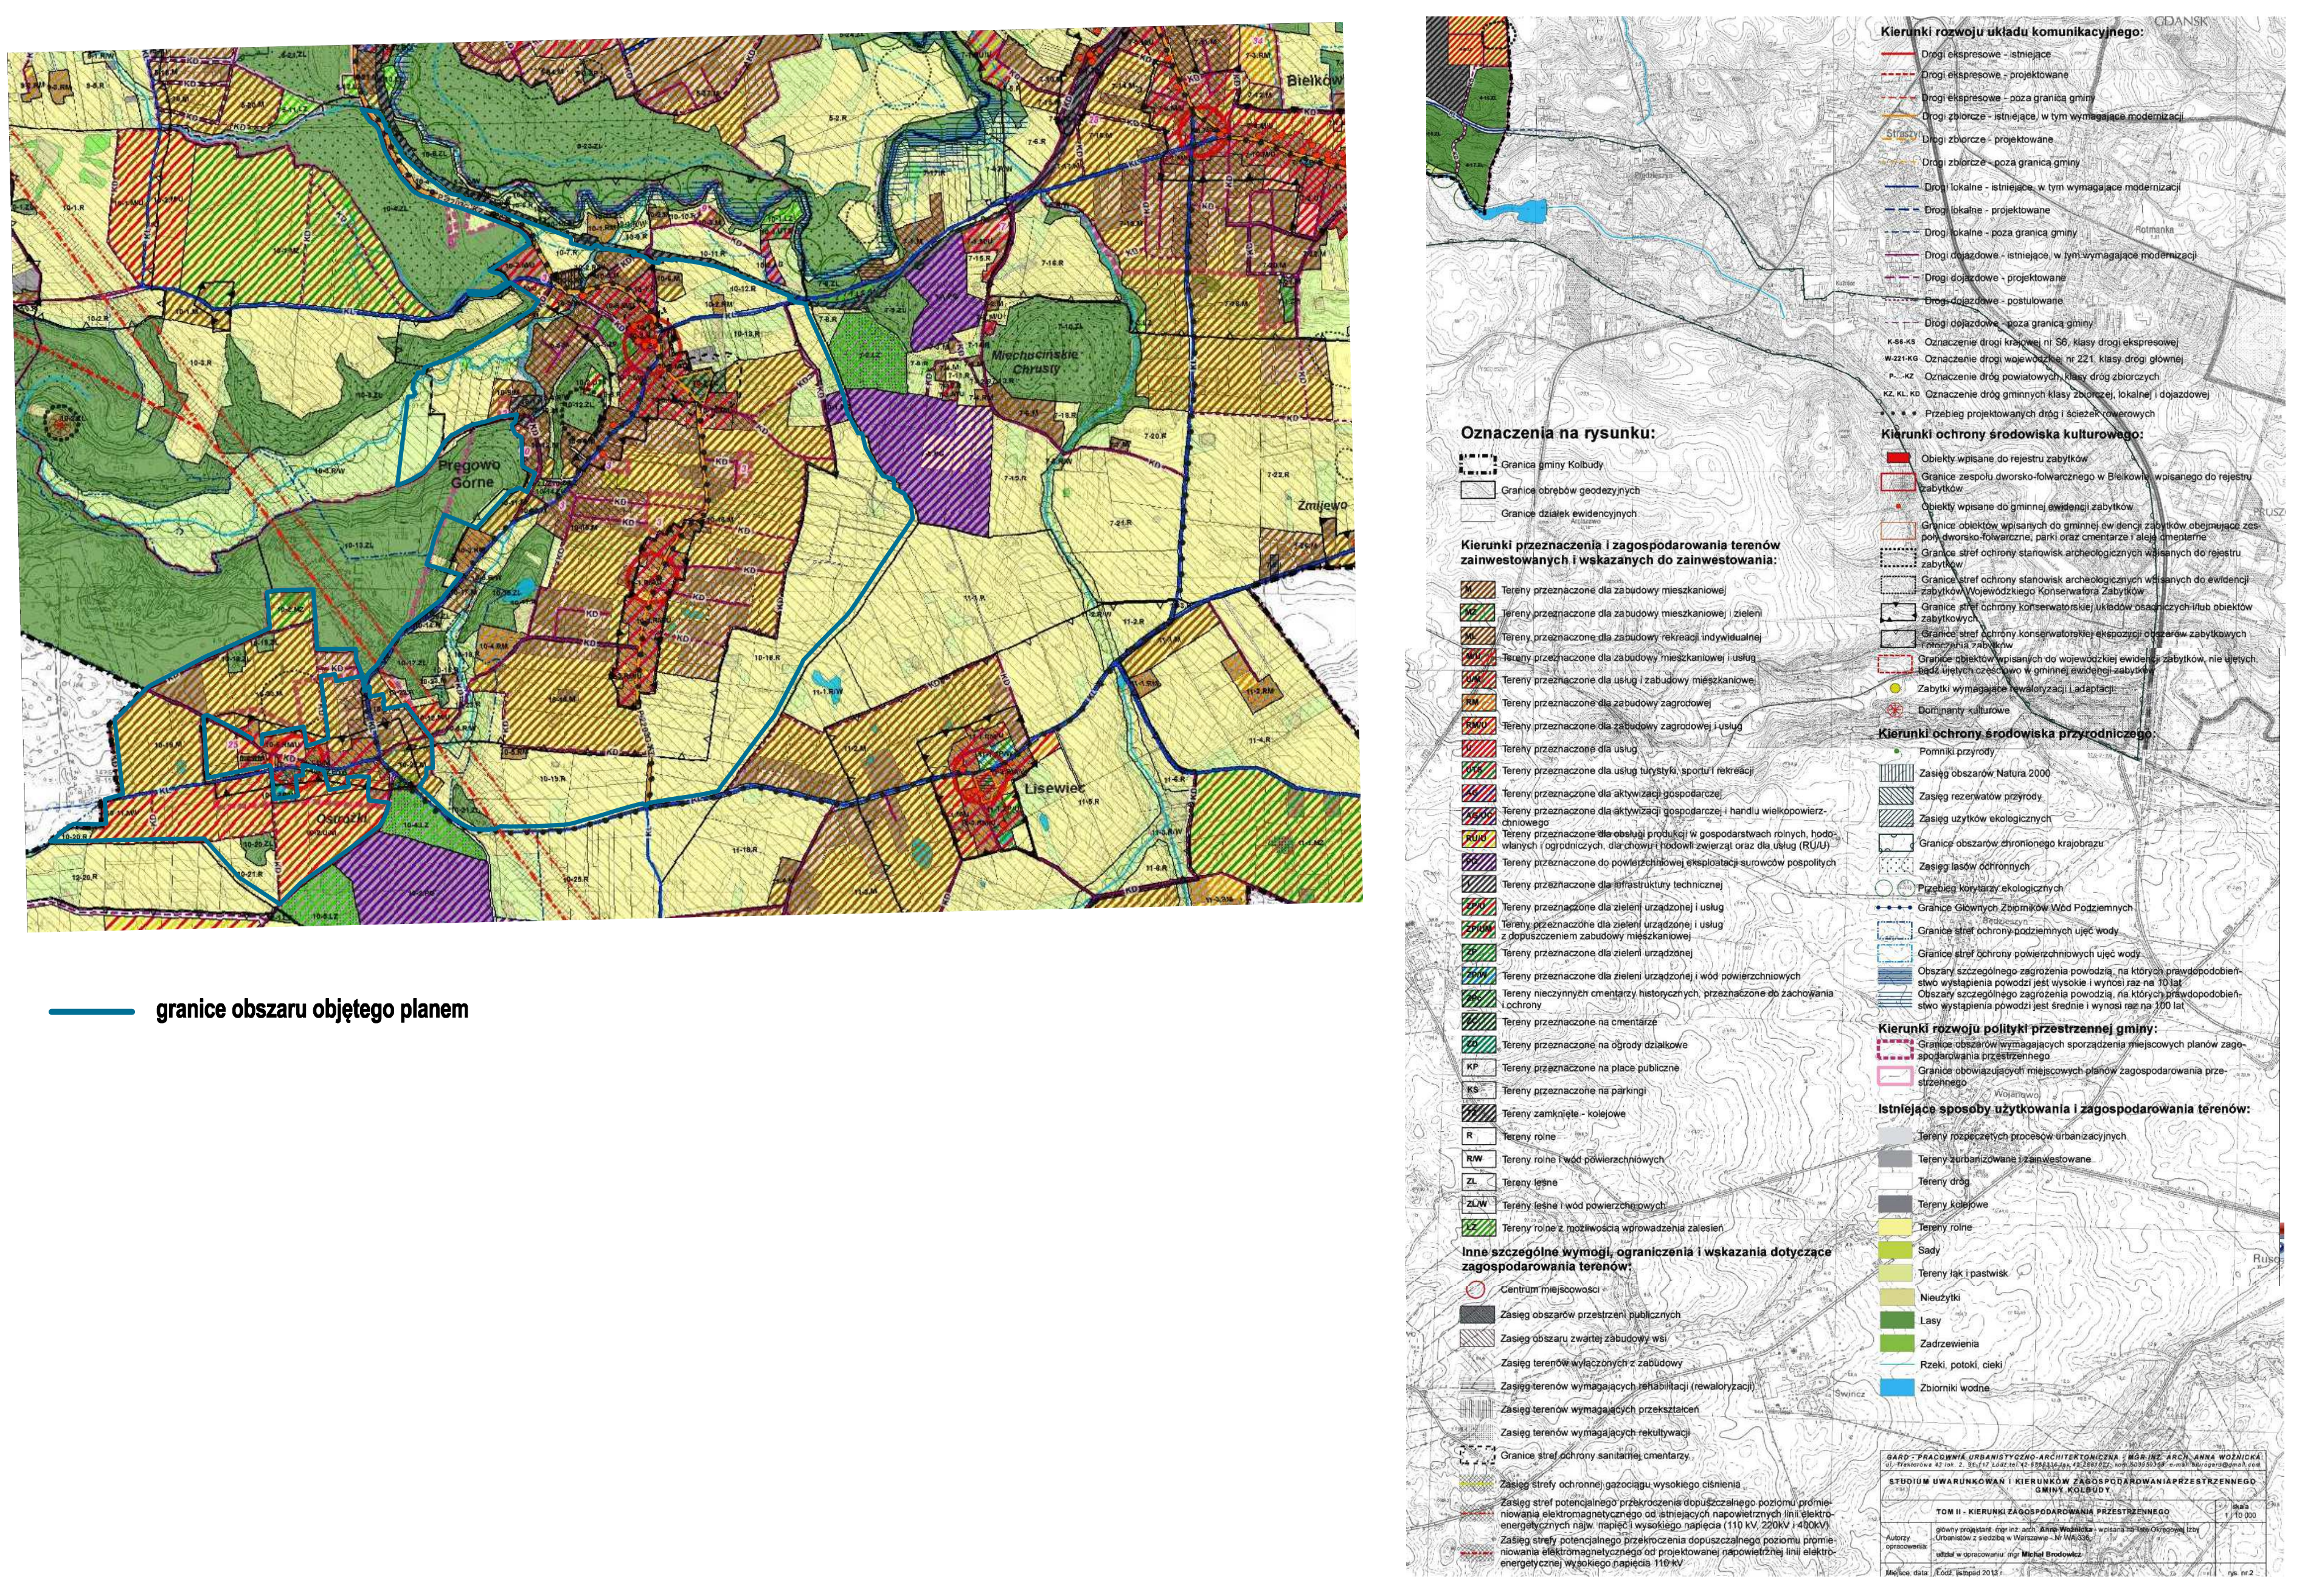
granice obszaru objętego planem
Kierunki rozwoju układu komunikacyjnego:
Oznaczenia na rysunku:

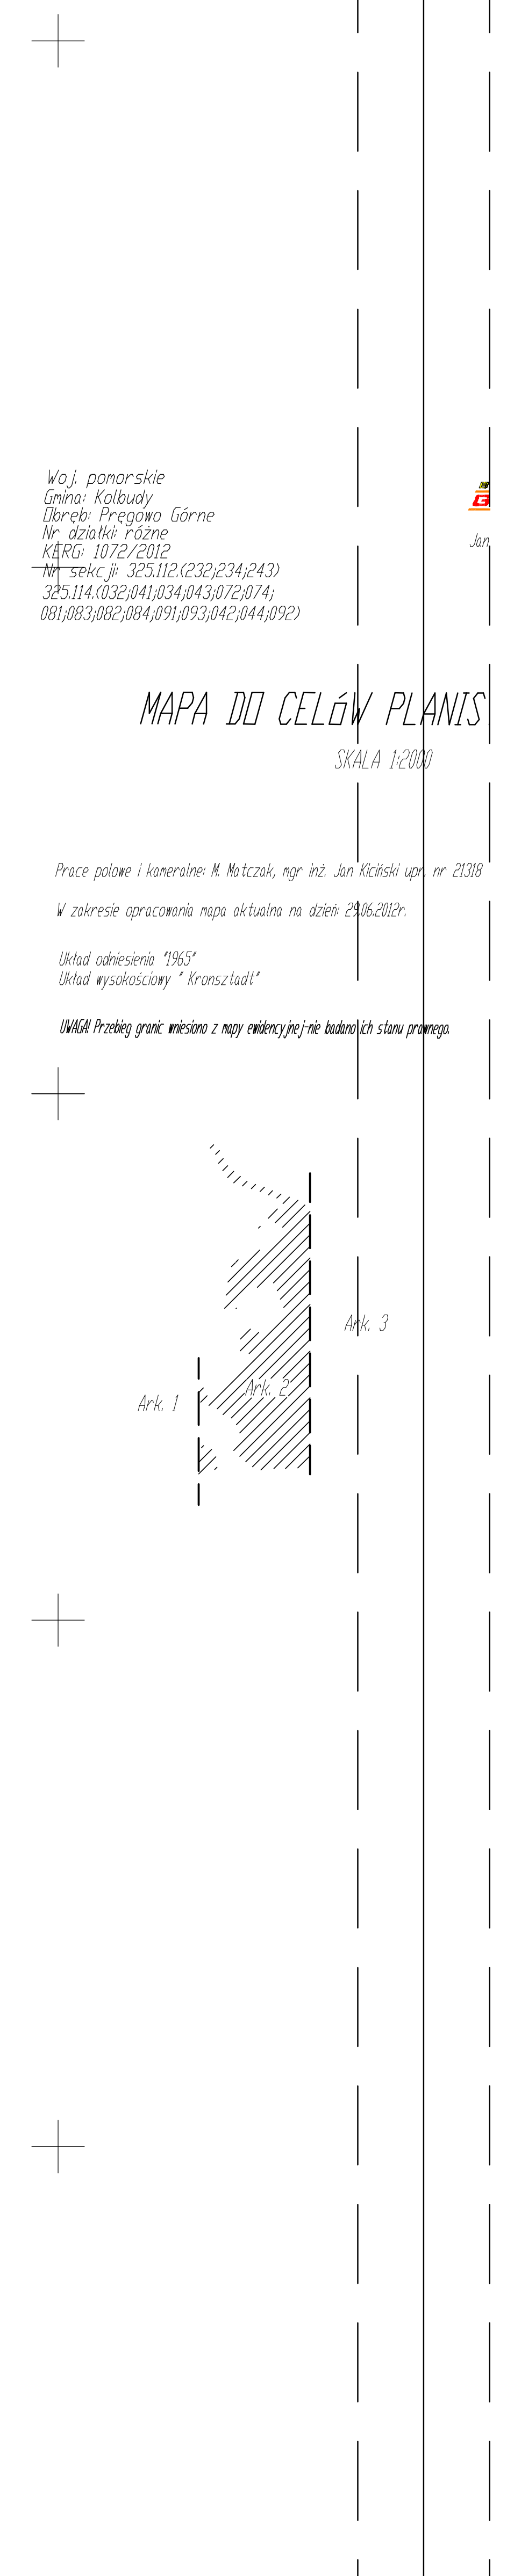

OZNACZENIA
USTALENIA PLANU

GRANICA OBSZARU OBJĘTEGO PLANEM

LINIE ROZGRANICZAJĄCE TERENY O RÓŻNYM PRZEZNACZENIU

MAKSYMALNA NIEPRZEKRACZALNA LINIA ZABUDOWY

OZNACZENIE TERENÓW WYDZIELONYCH LINIAMI ROZGRANICZAJĄCYMI

1 MN – OZNACZENIE CYFROWE - NUMER TERENU; OZNACZENIE LITEROWE - GŁÓWNA FUNKCJA TERENU

ZL	LAS
R	TEREN ROLNICZY
R/WS	TEREN ROLNICZY ORAZ WÓD POWIERZCHNIOWYCH ŚRÓDLĄDOWYCH
RM	TEREN ZABUDOWY ZAGRODOWEJ W GOSPODARSTWACH ROLNYCH, HODOWLANYCH I OGRODNICZYCH
RM/MN/U	TEREN ZABUDOWY ZAGRODOWEJ W GOSPODARSTWACH ROLNYCH, HODOWLANYCH I OGRODNICZYCH, ZABUDOWY MIESZKANIOWEJ JEDNORODZINNEJ, ORAZ ZABUDOWY USŁUGOWEJ
R/RM/RU	TEREN ROLNICZY, ZABUDOWY ZAGRODOWEJ W GOSPODARSTWACH ROLNYCH, HODOWLANYCH I OGRODNICZYCH ORAZ OBSŁUGI PRODUKCJI W GOSPODARSTWACH ROLNYCH, HODOWLANYCH, OGRODNICZYCH ORAZ GOSPODARSTWACH LEŚNYCH I RYBACKICH
MN	TEREN ZABUDOWY MIESZKANIOWEJ JEDNORODZINNEJ
MN1	TEREN ZABUDOWY MIESZKANIOWEJ JEDNORODZINNEJ REZYDENCJALNEJ
MN/U	TEREN ZABUDOWY MIESZKANIOWEJ JEDNORODZINNEJ ORAZ ZABUDOWY USŁUGOWEJ
U/MN	TEREN ZABUDOWY USŁUGOWEJ ORAZ ZABUDOWY MIESZKANIOWEJ JEDNORODZINNEJ
ZP/MN/U	TEREN ZIELENI URZĄDZONEJ, ZABUDOWY MIESZKANIOWEJ JEDNORODZINNEJ ORAZ ZABUDOWY USŁUGOWEJ
UK/ZC	TEREN ZABUDOWY USŁUG KULTU RELIGIJNEGO ORAZ TEREN CMENTARZA
U	TEREN ZABUDOWY USŁUGOWEJ
UTS	TEREN ZABUDOWY USŁUG TURYSTYKI I SPORTU
ZC	TEREN CMENTARZA
W	TEREN INFRASTRUKTURY TECHNICZNEJ - WODOCIĄGI
KDZ	TEREN DROGI PUBLICZNEJ - ULICA ZBIORCZA
KDL	TEREN DROGI PUBLICZNEJ - ULICA LOKALNA
KDD	TEREN DROGI PUBLICZNEJ - ULICA DOJAZDOWA
KDW	TEREN DROGI WEWNĘTRZNEJ
KPX	TEREN PLACU O CHARAKTERZE OGÓLNODOSTĘPNYM
PG	OBSZARY I TERENY GÓRNICZE

STREFA OCHRONY KONSERWATORSKIEJ STANOWISKA ARCHEOLOGICZNEGO

BUDYNEK ZABYTKOWY, WPISANY DO GMINNEJ EWIDENCJI ZABYTKÓW - WPISANY DO REJESTRU ZABYTKÓW

BUDYNKI/OBIEKTY UJĘTE W GMINNEJ EWIDENCJI ZABYTKÓW

BUDYNKI O WARTOŚCIACH HISTORYCZNO-KULTUROWYCH

HISTORYCZNY UKŁAD TRAKTÓW I CIĄGÓW KOMUNIKACYJNYCH (O ORIENTACYJNEJ LOKALIZACJI)

ISTNIEJĄCE KRZYŻE/KAPLICZKI PRZYDROŻNE - OCHRONA LOKALIZACJI

OBIEKT (ogrodzenie) O WARTOŚCIACH HISTORYCZNO-KULTUROWYCH, WPISANY DO GMINNEJ EWIDENCJI ZABYTKÓW

OBIEKT (układ alei) O WARTOŚCIACH HISTORYCZNO-KULTUROWYCH, WPISANY DO GMINNEJ EWIDENCJI ZABYTKÓW

ZESPÓŁ ZABYTKOWY KOŚCIOŁA WPISANEGO DO REJESTRU ZABYTKÓW WRAZ Z DAWNYM CMENTARZEM PRZYKOŚCIELNYM I ZABYTKOWĄ PLEBANIĄ Z BUDYNKAMI GOSPODARCZYMI

OBSZAR ZABYTKOWY CMENTARZA

OBSZAR STREFY OCHRONY KONSERWATORSKIEJ

OBSZAR STREFY OCHRONY EKSPOZYCJI HISTORYCZNEGO UKŁADU RURALISTYCZNEGO

OBSZAR CHRONIONEGO KRAJOBRAZU DOLINY RADUNI

STREFA OGRANICZEŃ OD GRANIC ISTNIEJĄCEGO CMENTARZA

ISTNIEJĄCE NAPOWIETRZNE LINIE WYSOKIEGO NAPIĘCIA 110 kV ORAZ NAJWYŻSZEGO NAPIĘCIA 220kV WRAZ ZE STREFAMI OGRANICZEŃ

CIĄG WIDOKOWY

OŚ WIDOKOWA

TEREN OCHRONY POŚREDNIEJ OBSZARU STREFY OCHRONNEJ UJĘCIA WODY POWIERZCHNIOWEJ „STRASZYN” Z RZEKI RADUNI

TEREN OCHRONY POŚREDNIEJ OBSZARU STREFY OCHRONNEJ UJĘCIA WÓD PODZIEMYCH „PRĘGOWO”

TEREN OCHRONY POŚREDNIEJ O ZAOSTRZONYCH WARUNKACH OCHRONY OBSZARU STREFY OCHRONNEJ UJĘCIA WÓD PODZIEMYCH „PRĘGOWO”

OBSZAR SZCZEGÓLNEGO ZAGROŻENIA POWODZIĄ

TEREN W ZASIĘGU OBSZARU ZAGROŻONEGO POWODZIĄ O NISKIM PRAWDOPODOBIEŃSTWIE WYSTĄPIENIA WYNOSZĄCYM 0,2% (RAZ NA 500 LAT)

INFORMACJE NIE BĘDĄCE PODSTAWĄ WYDAWANIA DECYZJI ADMINISTRACYJNYCH

ISTNIEJĄCE ZŁOŻE KOPALINY POSPOLITEJ

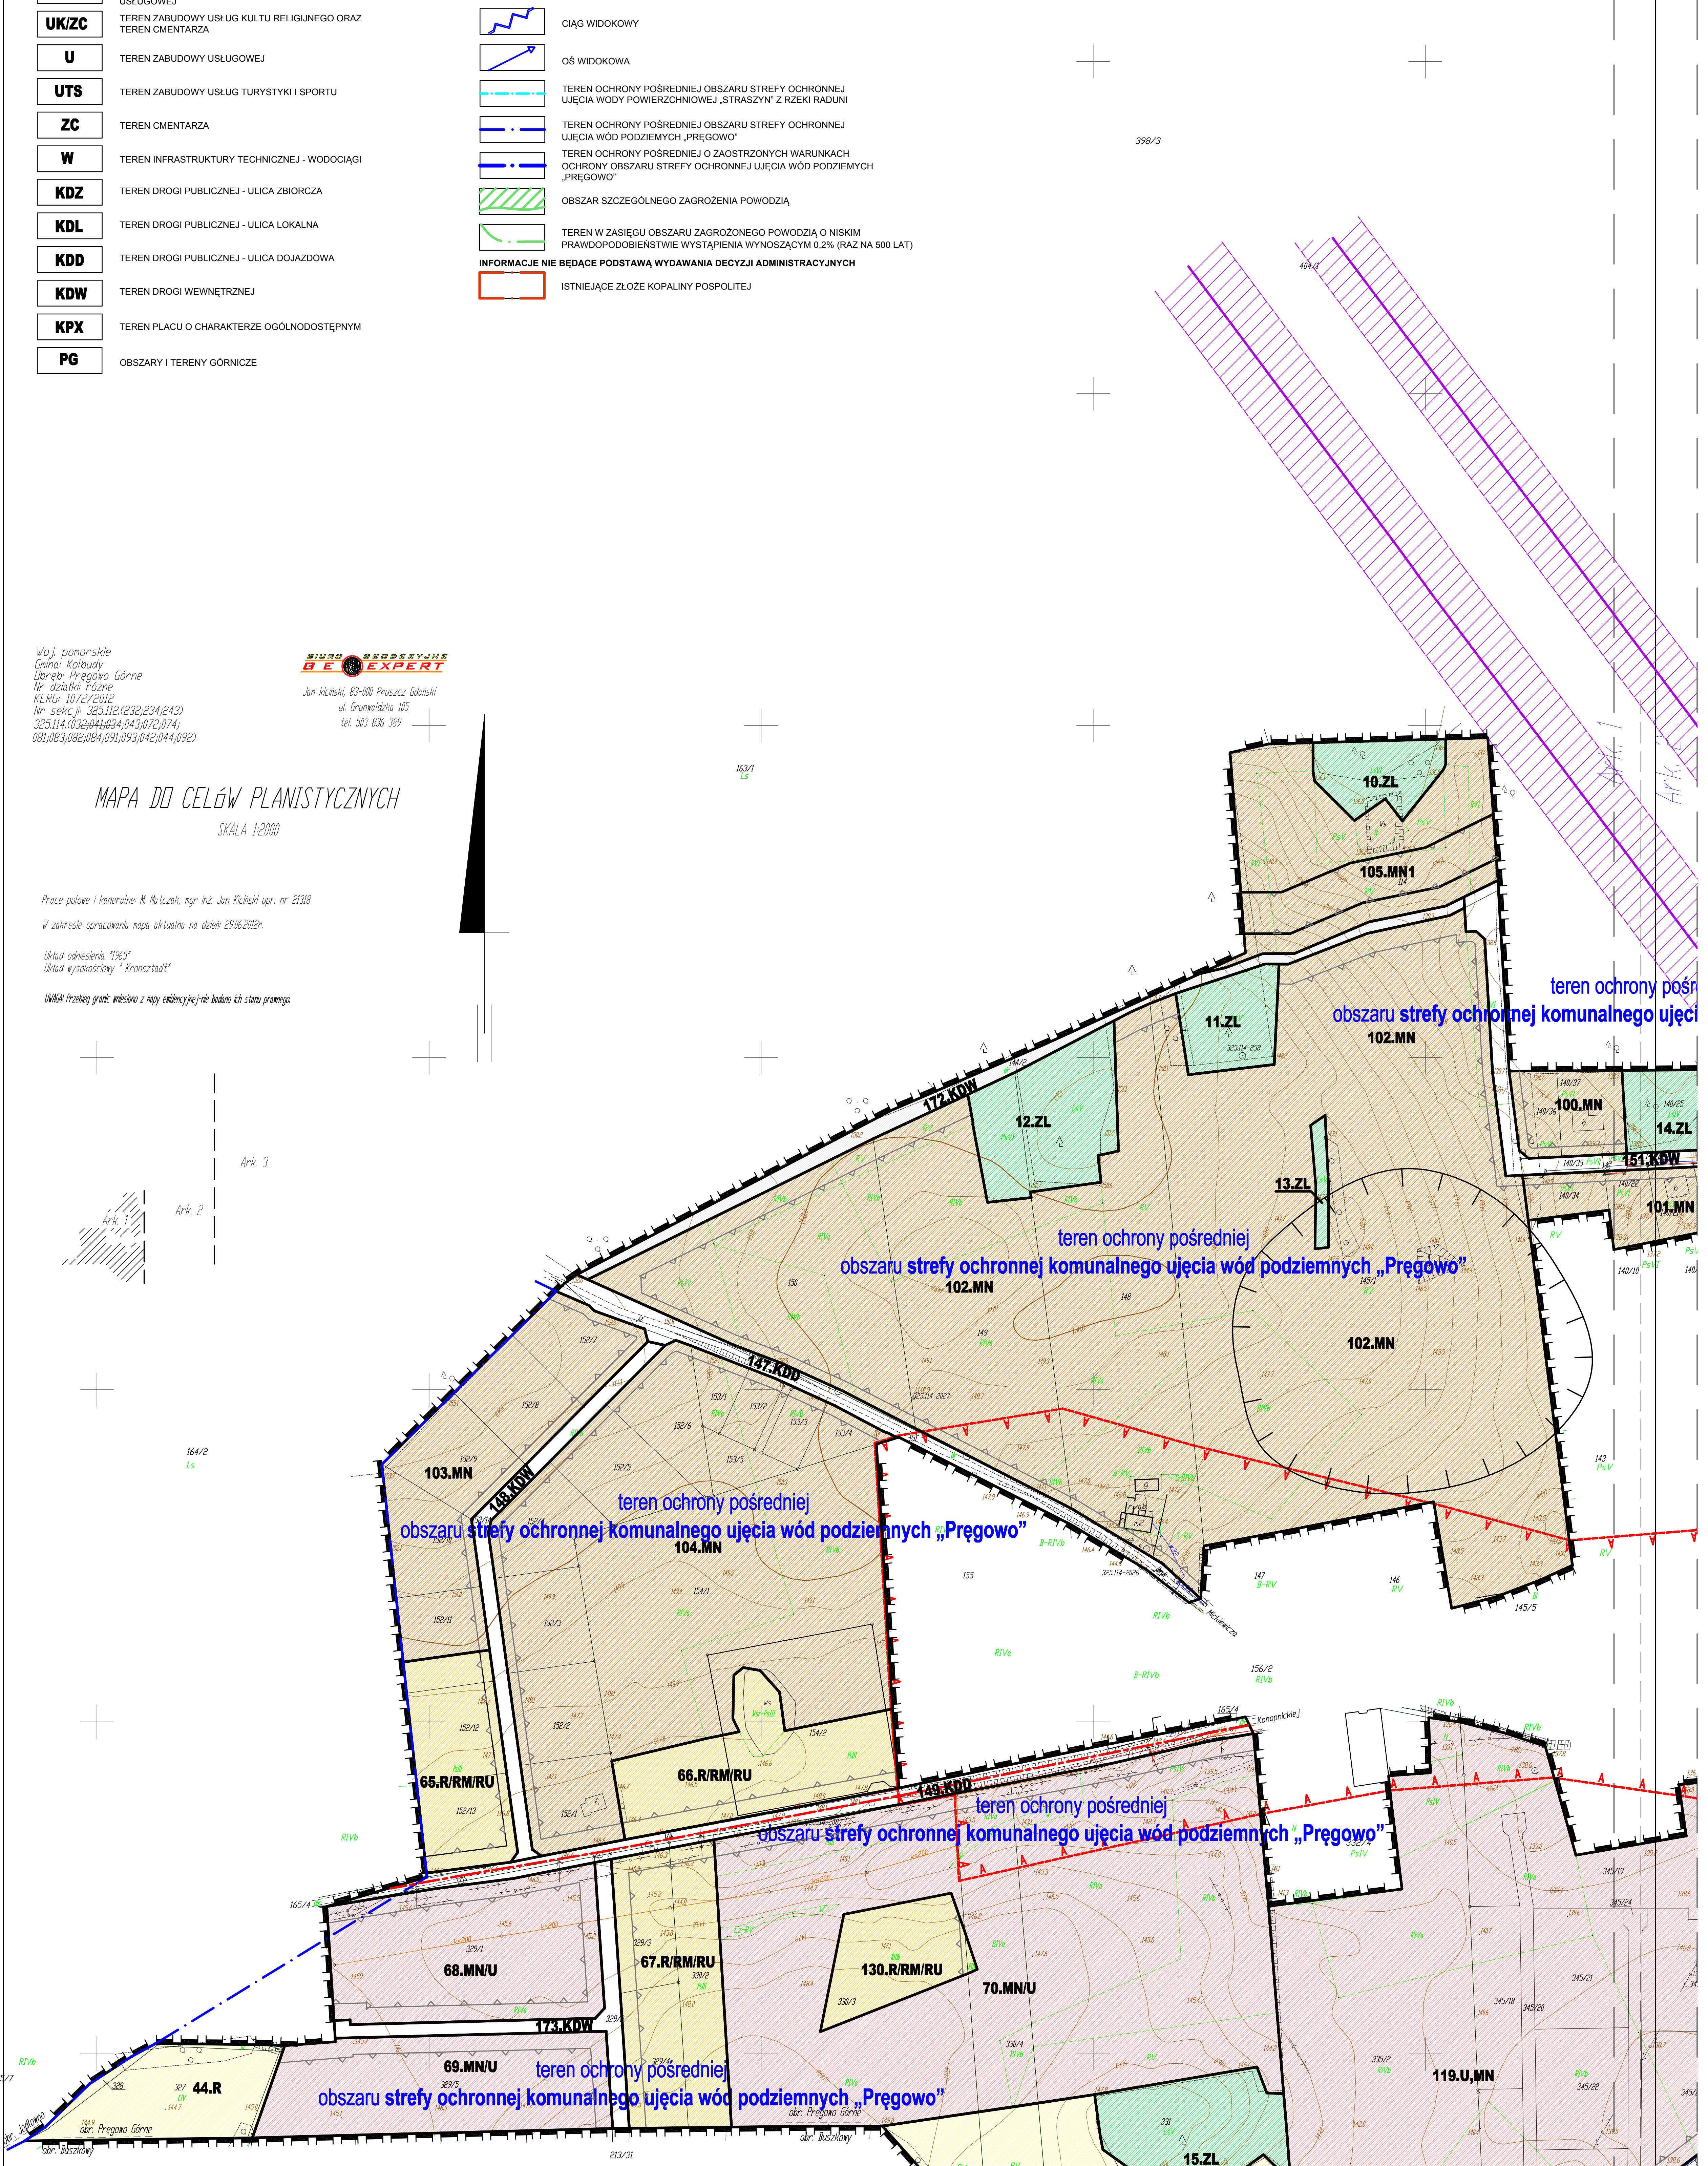

URZĄD GMINY KOLBUDY
REFERAT PLANOWANIA I ZAGOSPODAROWANIA PRZESTRZENNEGO
ul. Staromłyńska 1
83-050 Kolbudy

MIEJSCOWY PLAN ZAGOSPODAROWANIA PRZESTRZENNEGO,
DLA REJONU "PRĘGOWO GÓRNE", GM. KOLBUDY

NAZWA RYSUNKU	**RYSUNEK PLANU**	
OPRACOWANIE	M-PRO MICHAŁ SZATYBEŁKO mgr inż. arch. Michał Szatybełko upr. urb. POIU nr G-177/2004	
LUTY 2018 R.	SKALA 1:2000	NR RYS.1A

Projekt planu wyłożony do publicznego wglądu wraz z prognozą oddziaływania na środowisko w dniach od 5 lutego 2018 r. do 6 marca 2018 r.