


ZAŁĄCZNIK NR 1 DO
UCHWAŁY NR XXIII/225/2016
RADY GMINY KOLBUDY
Z DNIA 25 PAŹDZIERNIKA 2016 ROKU

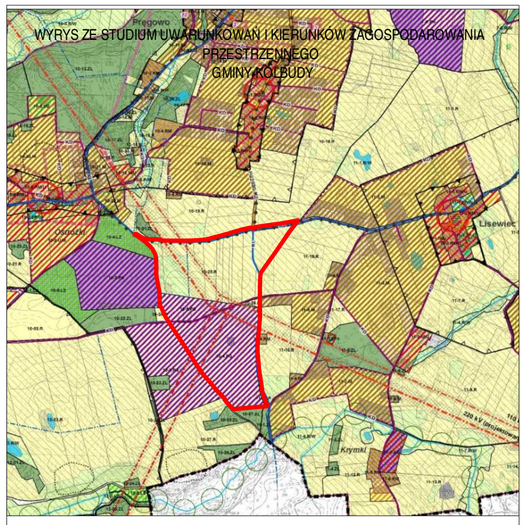

granice obszaru objętego planem

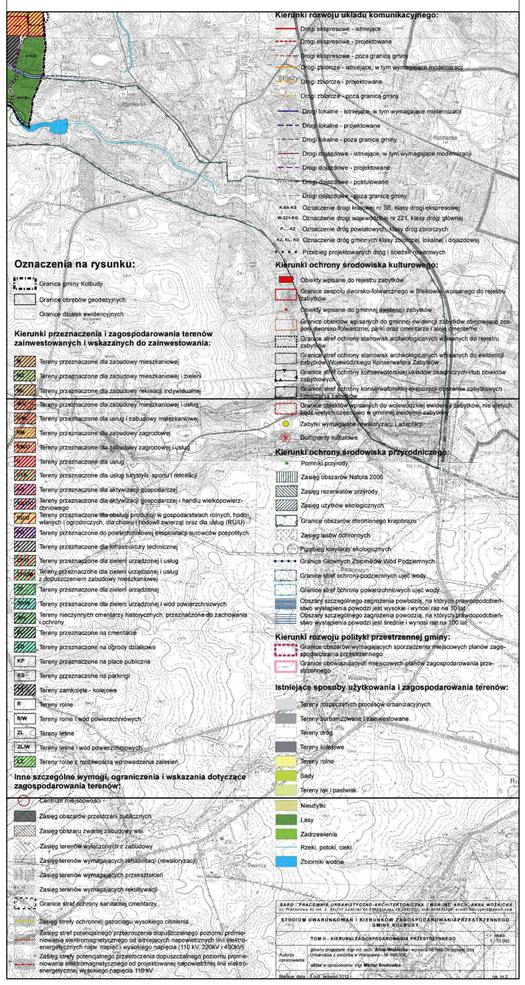

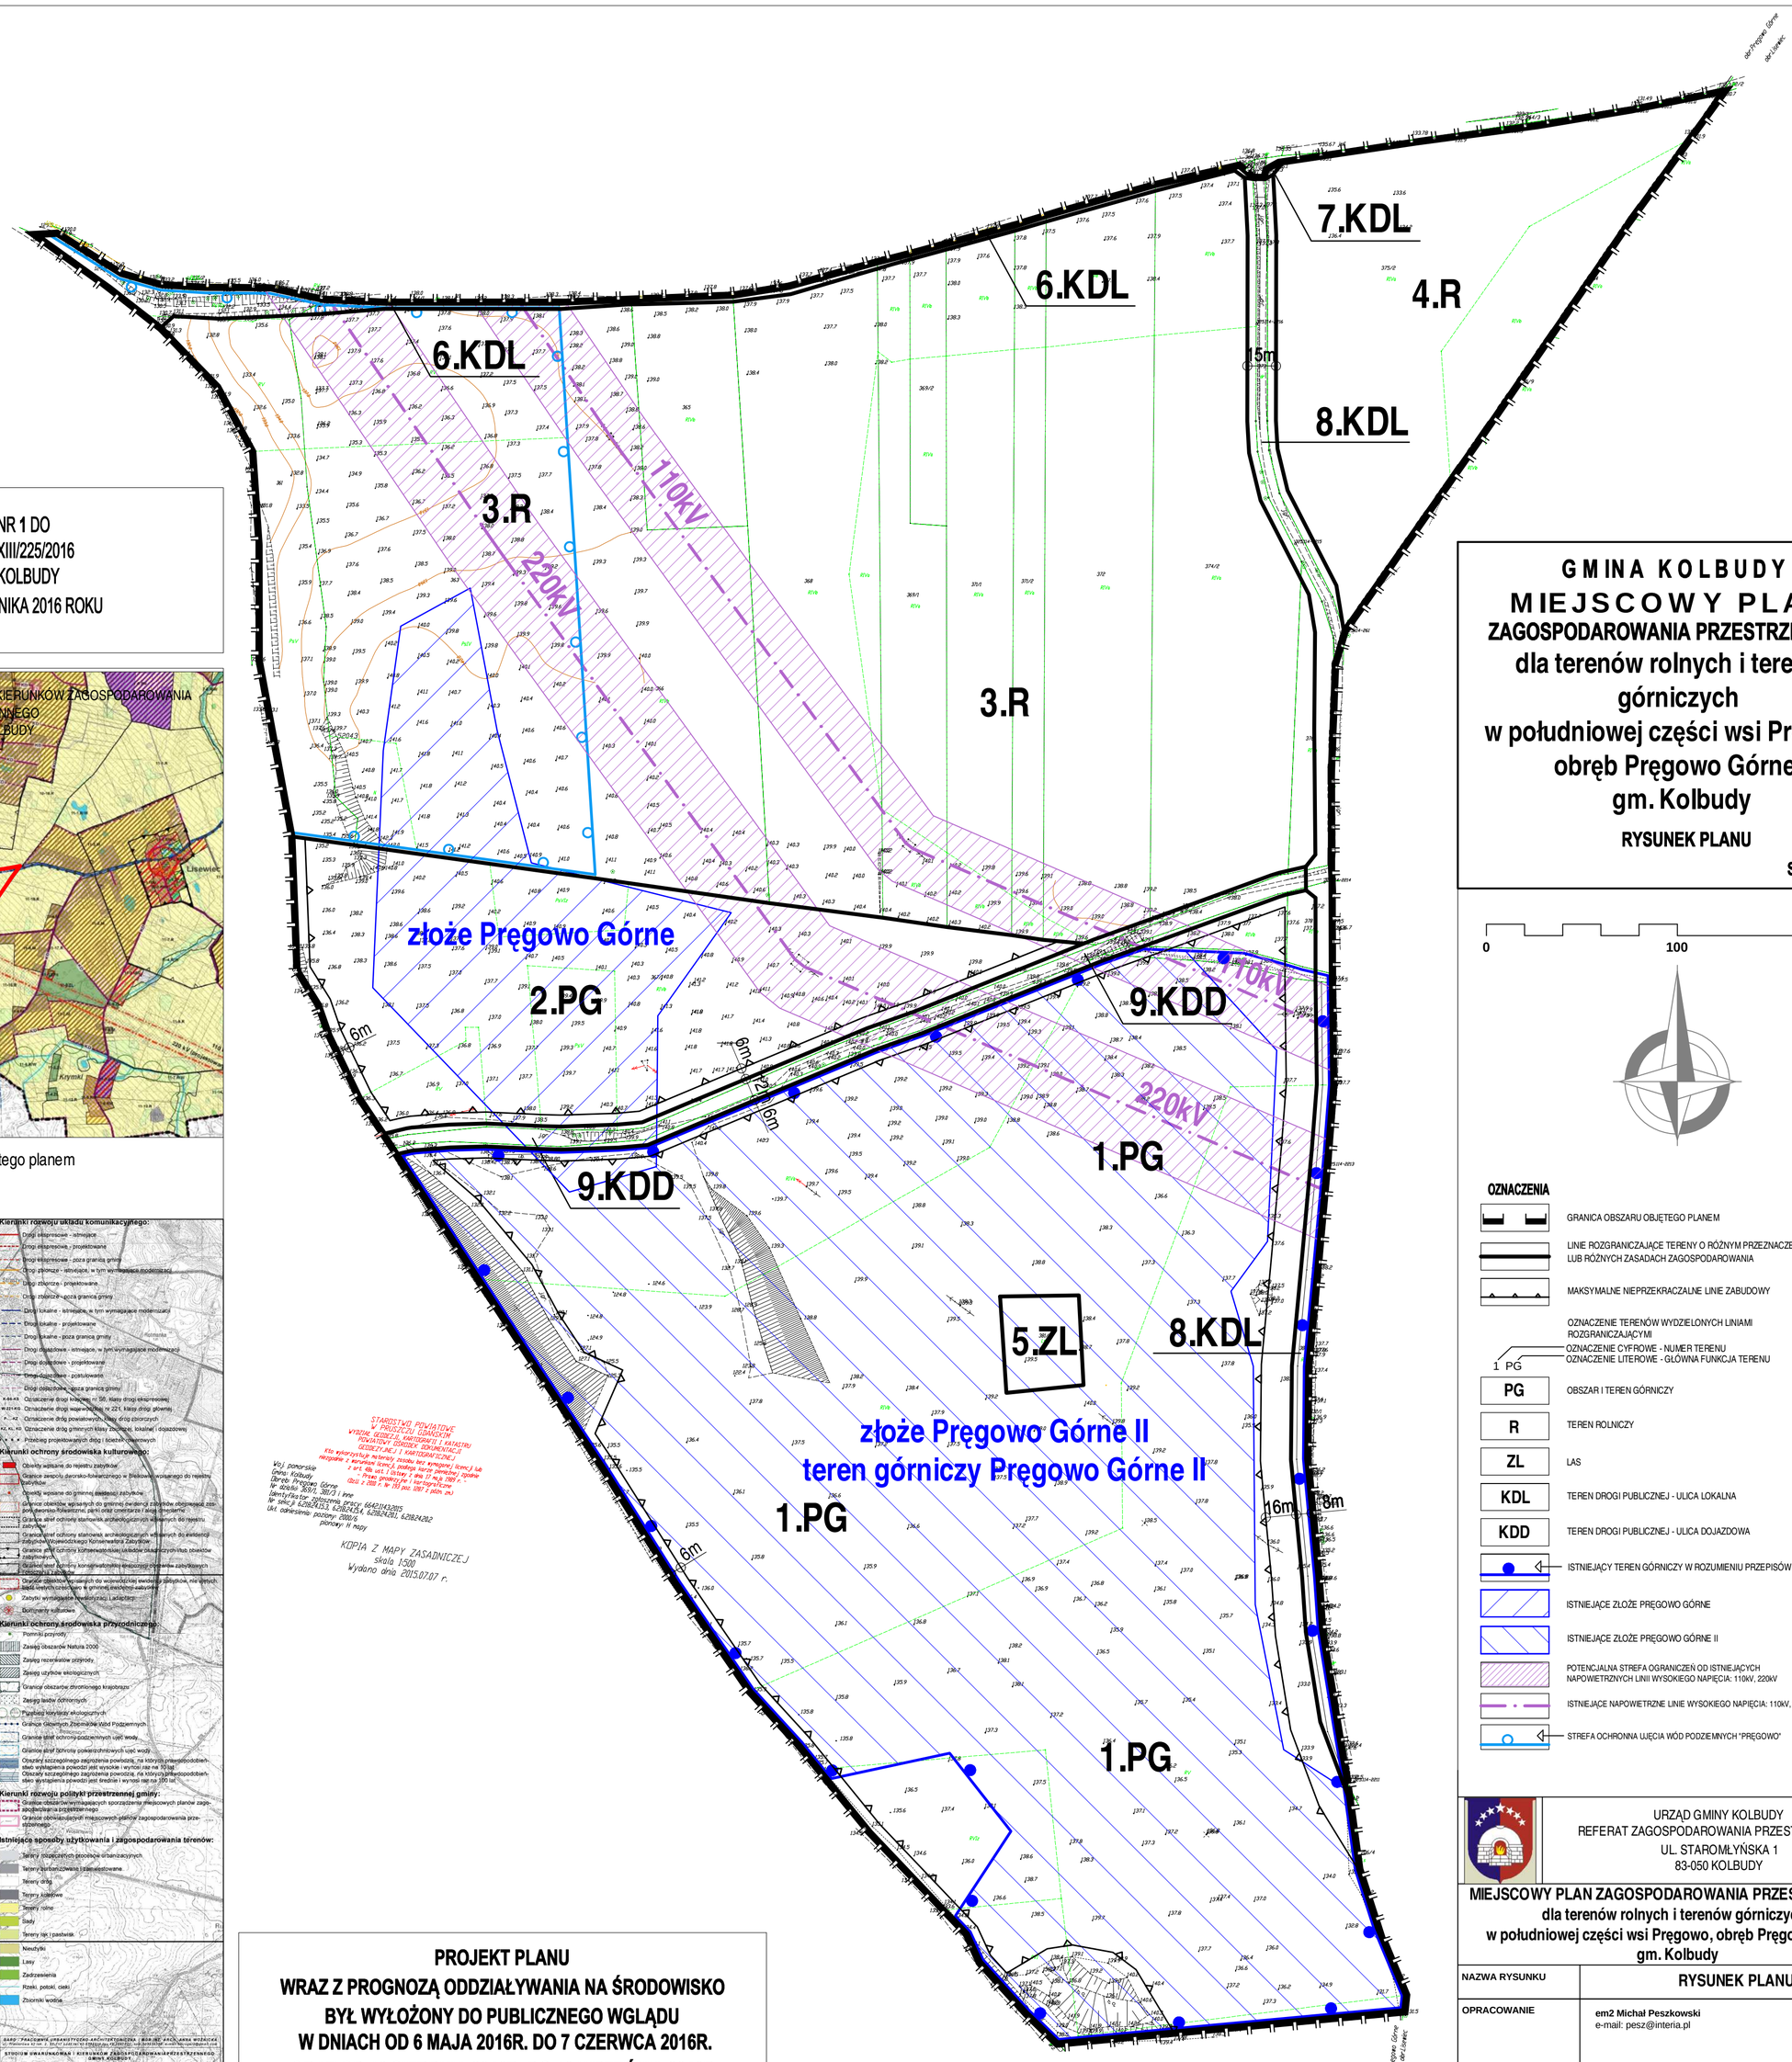

PROJEKT PLANU
WRAZ Z PROGNOZĄ ODDZIAŁYWANIA NA ŚRODOWISKO
BYŁ WYŁOŻONY DO PUBLICZNEGO WGLĄDU
W DNIACH OD 6 MAJA 2016R. DO 7 CZERWCA 2016R.
ORAZ OD 16 SIERPNIA 2016R. DO 13 WRZEŚNIA 2016R.

GMINA KOLBUDY

MIEJSCOWY PLAN ZAGOSPODAROWANIA PRZESTRZENNEGO

dla terenów rolnych i terenów górniczych w południowej części wsi Pręgowo, obręb Pręgowo Górne, gm. Kolbudy

RYSUNEK PLANU

Skala 1:2000

0 100 200 M

OZNACZENIA

- GRANICA OBSZARU OBJĘTEGO PLANEM
- LINIE ROZGRANICZAJĄCE TERENY O RÓŻNYM PRZEZNACZENIU LUB RÓŻNYCH ZASADACH ZAGOSPODAROWANIA
- MAKSYMALNE NIEPRZEKRACZALNE LINIE ZABUDOWY
- OZNACZENIE TERENÓW WYDZIELONYCH LINIAMI ROZGRANICZAJĄCYMI
  - 1 PG — OZNACZENIE CYFROWE - NUMER TERENU; OZNACZENIE LITEROWE - GŁÓWNA FUNKCJA TERENU
- PG — OBSZAR I TEREN GÓRNICZY
- R — TEREN ROLNICZY
- ZL — LAS
- KDL — TEREN DROGI PUBLICZNEJ - ULICA LOKALNA
- KDD — TEREN DROGI PUBLICZNEJ - ULICA DOJAZDOWA
- ISTNIEJĄCY TEREN GÓRNICZY W ROZUMIENIU PRZEPISÓW ODRĘBNYCH
- ISTNIEJĄCE ZŁOŻE PRĘGOWO GÓRNE
- ISTNIEJĄCE ZŁOŻE PRĘGOWO GÓRNE II
- POTENCJALNA STREFA OGRANICZEŃ OD ISTNIEJĄCYCH NAPOWIETRZNYCH LINII WYSOKIEGO NAPIĘCIA: 110kV, 220kV
- ISTNIEJĄCE NAPOWIETRZNE LINIE WYSOKIEGO NAPIĘCIA: 110kV, 220kV
- STREFA OCHRONNA UJĘCIA WÓD PODZIEMNYCH "PRĘGOWO"

URZĄD GMINY KOLBUDY
REFERAT ZAGOSPODAROWANIA PRZESTRZENNEGO
UL. STAROMŁYŃSKA 1
83-050 KOLBUDY

MIEJSCOWY PLAN ZAGOSPODAROWANIA PRZESTRZENNEGO dla terenów rolnych i terenów górniczych w południowej części wsi Pręgowo, obręb Pręgowo Górne, gm. Kolbudy

NAZWA RYSUNKU	RYSUNEK PLANU	
OPRACOWANIE	em2 Michał Peszkowski e-mail: pesz@interia.pl	
LISTOPAD 2015R.	SKALA 1:2000	NR RYS. 1